


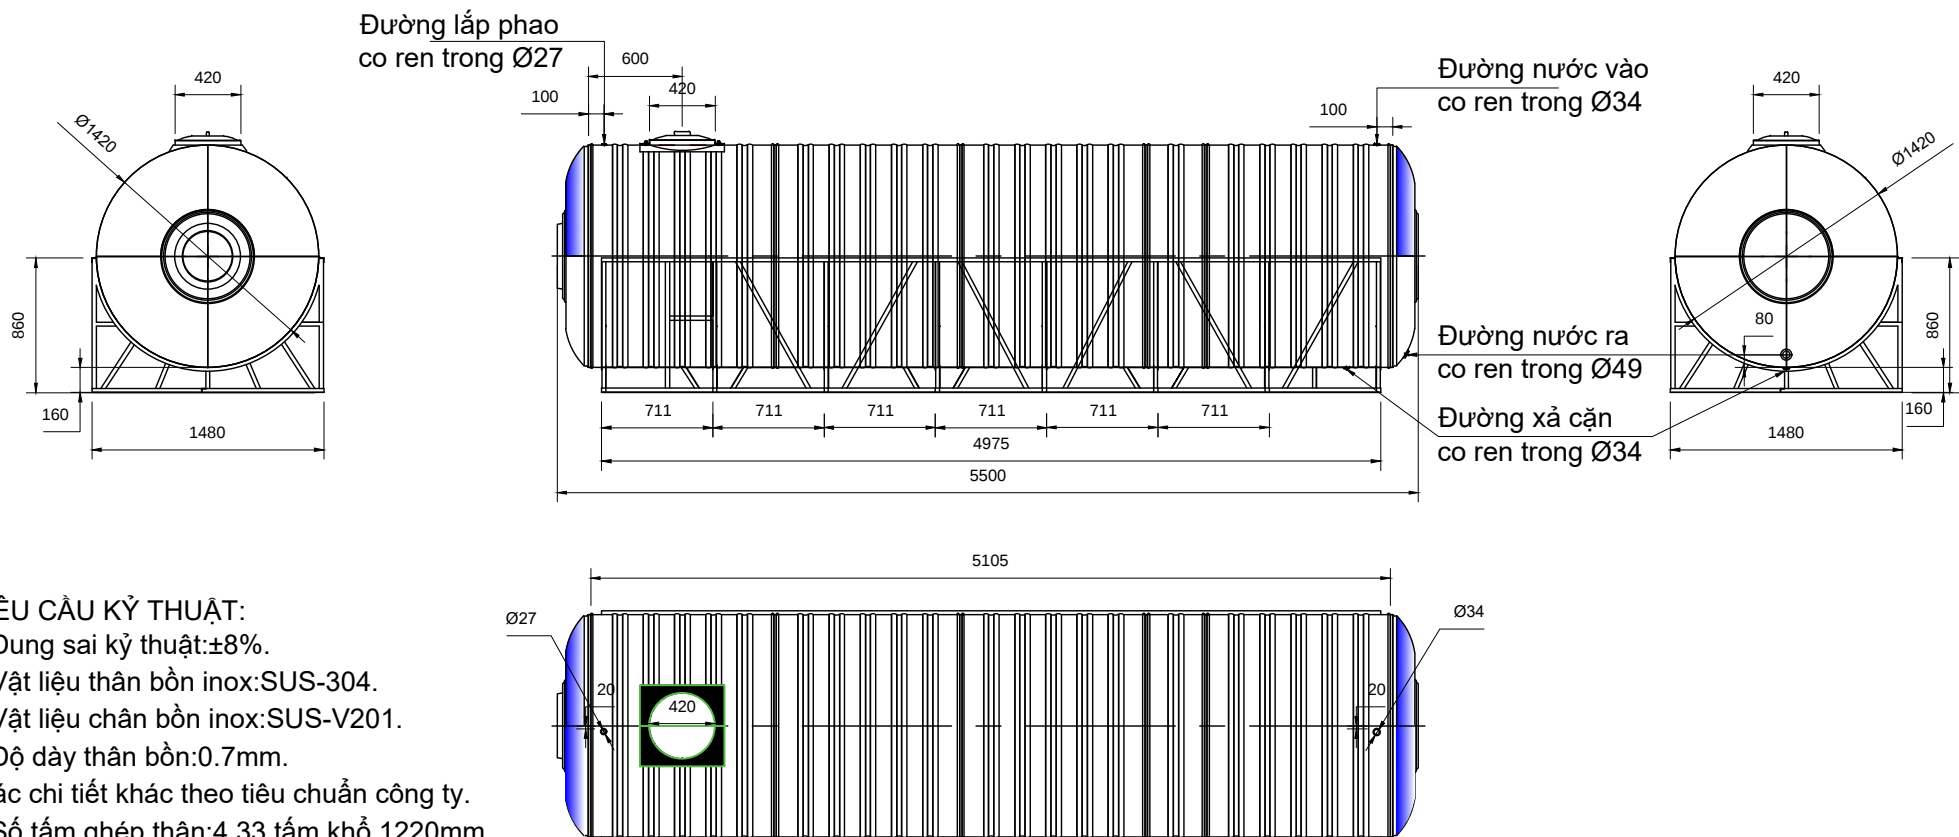

	Ngày:	Tên:	Ký:	 TẬP ĐOÀN TÂN Á ĐẠI THÀNH NHÀ MÁY LONG AN TANADAITHANH		
Thiết kế :	17/10/2020	Tô Văn Thanh			Phạm vi kỹ thuật Lưu hành: Nhà máy ☐ Khách hàng ☒ Loại: Thông thường ☐ Hàng đặt ☒	
Kiểm tra :	17/10/2020	Phan Thành Nguyên				
Duyệt :	17/10/2020	Lương Khánh Thiện				
Lịch sử thay đổi				BI 9 000LN-1420		
Lần:	Ngày:	Nội dung:				
				Quyển:	Bản vẽ số:	
				Tỉ lệ: 1/1	Số lượng:	
				Dung sai theo bảng:		